
BEBAUUNGSPLAN

"FREIFLÄCHEN - PHOTOVOLTAIKANLAGE HEERSTRASSE/ PFALZWERKE", STADT GRÜNSTADT

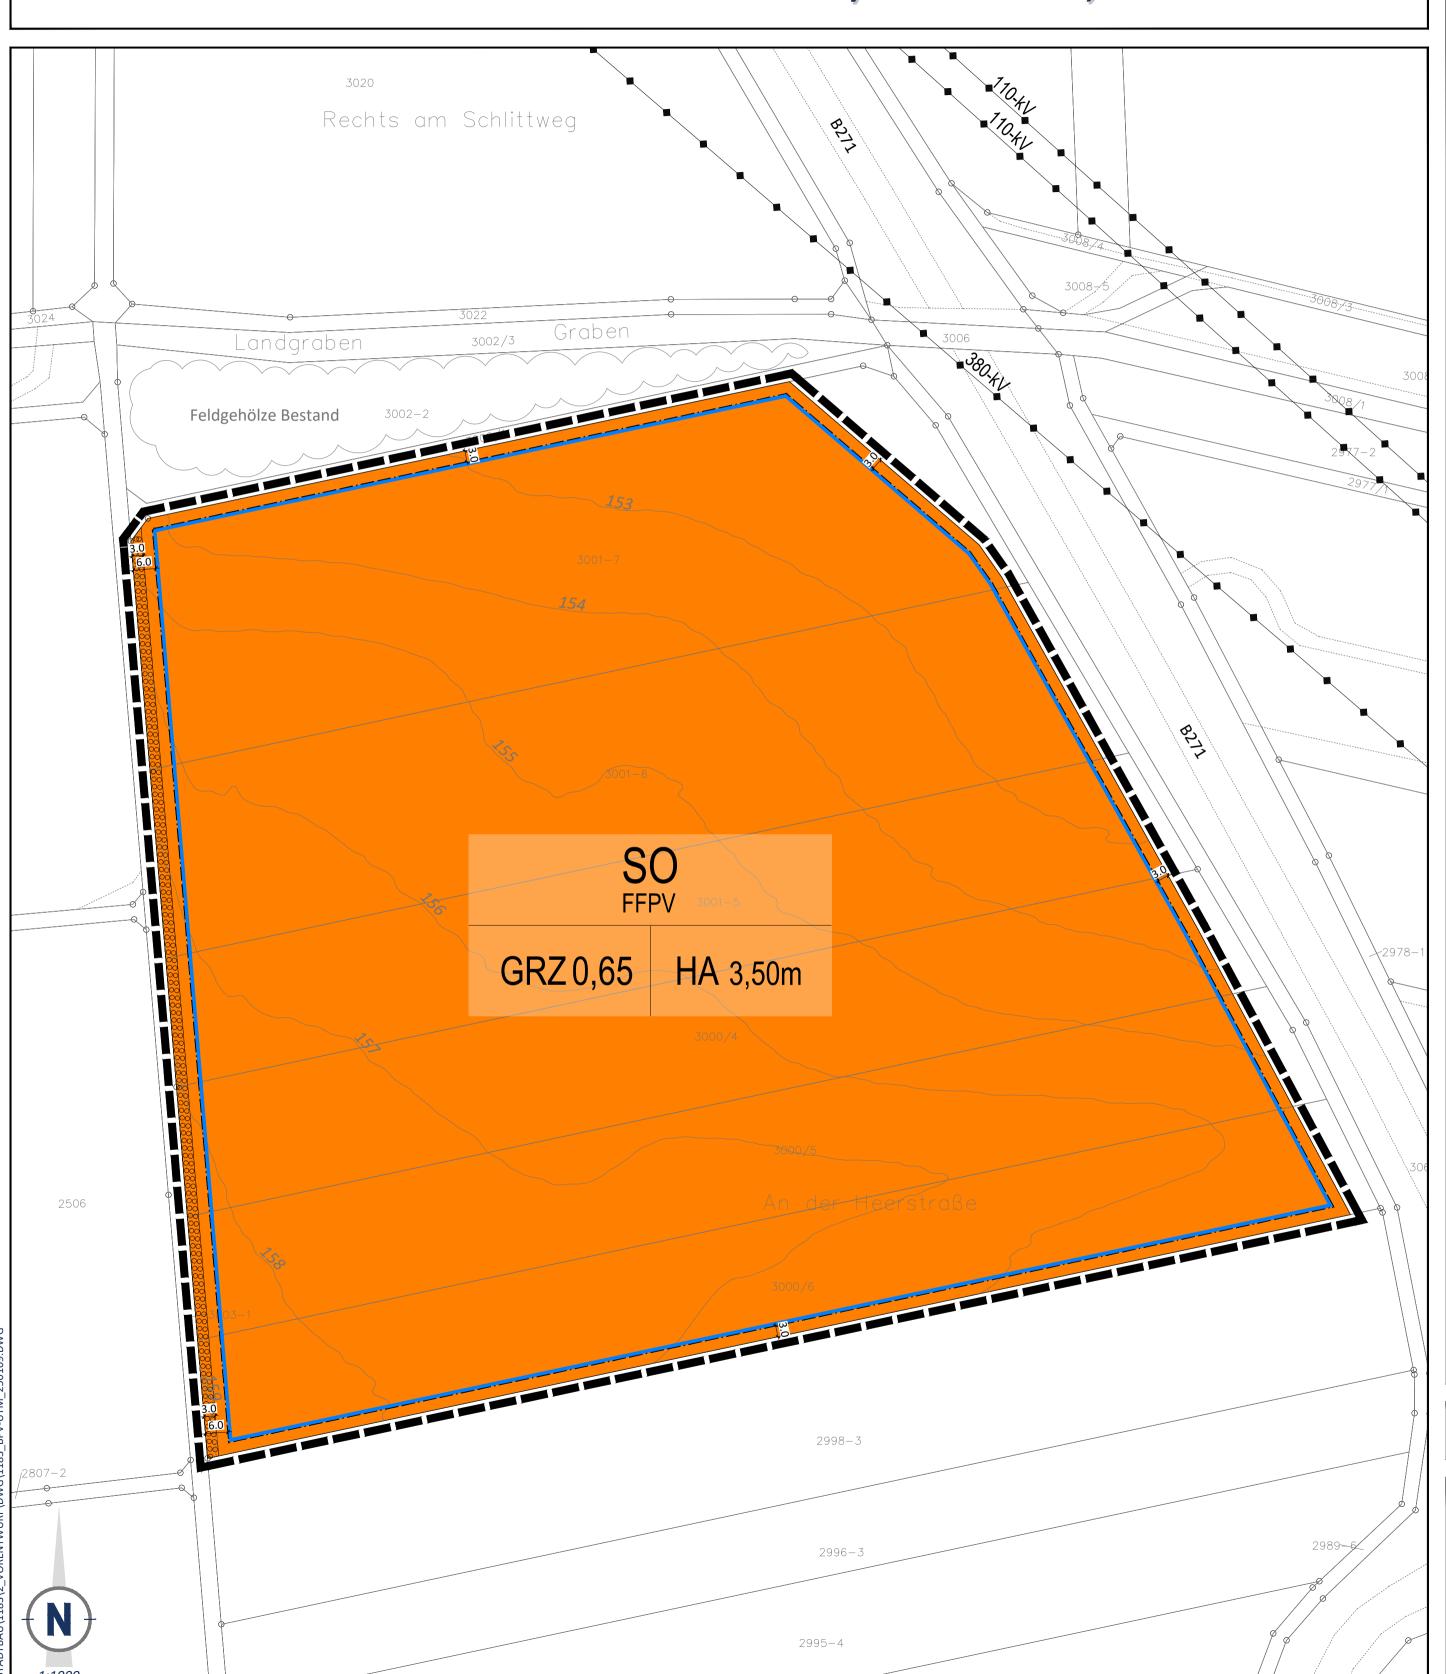

PLANZEICHEN nach der PlanzV

1. Art der baulichen Nutzung (§ 9 Abs. 1 Nr. 1 des Baugesetzbuches - BauGB -, §§ 1 bis 11 der Baunutzungsverordnung - BauNVO -) SOnstige Sondergebiete (§ 11 BauNVO) Zweckbestimmung: Freichflächen-Photovoltaikanlage 2. Maß der baulichen Nutzung (§ 5 Abs. 2 Nr. 1 BauGB, § 16 BauNVO) GRZ 0,65 Grundflächenzahl HA 3,50 m Höhe baulicher Anlagen, als Höchstmaß 3. Bauweise, Baulinien, Baugrenzen Baugrenze Baugrenze 8. Hauptversorgungs- und Hauptabwasserleitungen (§ 5 Abs.Abs. 2 Nr. 4 und Abs. 4 BauGB) Leitungen oberirdisch 13. Planungen, Nutzungsregelungen, Maßnahmen und Flächen für Maßnahmen zum Schutz, zur Pflege und zur Entwicklung von Natur und Landschaft (§ 5 Abs. 2 Nr. 10 und Abs. 4 BauGB) Umgrenzung von Flächen zum Anpflanzen von Bäumen, Sträuchern und sonstigen Bepflanzungen (hier: Hecke)

Grenze des räumlichen Geltungsbereichs des Bebauungsplans (§ 9 Abs. 7 BauGB)

16. Planzeichen zur Darstellung des Bestandes

Maßangaben in Meter



* Alle in der Legende angegebenen Zahlenwerte sind nur beispielhaft.

GESETZESGRUNDLAGEN

Als gesetzliche Grundlagen wurden verwendet:

- Baugesetzbuch (BauGB)
 In der Fassung der Bekanntmachung vom 3. November 2017 (BGBI. I S. 3634), das zuletzt durch Artikel 3 des Gesetzes vom 20. Dezember 2023 (BGBI. 2023 I Nr. 394) geändert worden ist.
- Verordnung über die bauliche Nutzung der Grundstücke (Baunutzungsverordnung BauNVO) In der Fassung der Bekanntmachung vom 21. November 2017 (BGBI. I S. 3786), die zuletzt durch Artikel 2 des Gesetzes vom 3. Juli 2023 (BGBI. 2023 I Nr. 176) geändert worden ist.
- Gesetz zur Mobilisierung von Bauland (Baulandmobilisierungsgesetz)

Vom 14. Juni 2021 (BGBl. I S. 1802).

• Gesetz zum Schutz vor schädlichen Bodenveränderungen und zur Sanierung von Altlasten (Bundes-Bodenschutzgesetz - BBodSchG)

Vom 17. März 1998 (BGBl. I S. 502), das zuletzt durch Artikel 7 des Gesetzes vom 25. Februar 2021 (BGBl. I S. 306) geändert worden ist.

Gesetz zum Schutz vor schädlichen Umwelteinwirkungen durch Luftverunreinigungen, Geräusche, Erschütterungen und ähnliche Vorgänge (Bundes-Immissionsschutzgesetz - BImSchG)

In der Fassung der Bekanntmachung vom 17. Mai 2013 (BGBl. I S. 1274; 2021 I S. 123), das zuletzt durch Artikel 1 des Gesetzes vom 3. Juli 2024 (BGBl. 2024 I Nr. 225) geändert worden ist

- Gesetz über Naturschutz und Landschaftspflege (Bundesnaturschutzgesetz BNatSchG)
 Vom 29. Juli 2009 (BGBl. I S. 2542), das zuletzt durch Artikel 48 des Gesetzes vom 23. Oktober 2024 (BGBl. 2024 I Nr.323) geändert worden ist.
- Verordnung über die Ausarbeitung der Bauleitpläne und die Darstellung des Planinhaltes (Planzeichenverordnung - PlanzV)
 Vom 18. Dezember 1990 (BGBI. 1991 I S. 58), die zuletzt durch Artikel 3 des Gesetzes vom 14. Juni 2021 (BGBI. I S. 1802) geändert worden ist.
- Gesetz über die Umweltverträglichkeitsprüfung (UVPG)
 In der Fassung der Bekanntmachung vom 18. März 2021 (BGBI. I S. 540), das zuletzt durch Artikel 10 des Gesetzes vom 23. Oktober 2024 (BGBI. 2024 I Nr. 323) geändert worden ist.
- Gesetz zur Ordnung des Wasserhaushalts (Wasserhaushaltsgesetz WHG)
 Vom 31. Juli 2009 (BGBl. I S. 2585), das zuletzt durch Artikel 7 des Gesetzes vom 22. Dezember 2023 (BGBl. 2023 I Nr. 409) geändert worden ist.
- Bundesfernstraßengesetz (FStrG)
 In der Fassung der Bekanntmachung vom 28. Juni 2007 (BGBl. I S. 1206), das zuletzt durch Artikel 1 des Gesetzes vom 22. Dezember 2023 (BGBl. 2023 I Nr. 409)) geändert worden ist.
- Bundeskleingartengesetz (BKleingG)
 Vom 28. Februar 1983 (BGBl. I S. 210), das zuletzt durch Artikel 11 des Gesetzes vom 19.
- Denkmalschutzgesetz für das Land Rheinland-Pfalz (DSchG)
 Vom 23. März 1978 (GVBI. S. 159), zuletzt geändert durch Artikel 4 des Gesetzes vom 28. September 2021 (GVBI. S. 543).
- Gemeindeordnung für das Land Rheinland-Pfalz (GemO)
 In der Fassung der Bekanntmachung vom 31. Januar 1994 (GVBI. S. 153), zuletzt geändert durch Artikel 2 des Gesetzes vom 24. Mai 2023 (GVBI. S. 133).
- Landesbauordnung f
 ür das Land Rheinland-Pfalz (LBauO)

September 2006 (BGBl. I S. 2146) geändert worden ist.

Vom 24. November 1998 (GVBI. S. 365), zuletzt geändert durch Gesetz vom 07. Dezember 2022 (GVBI. S. 403).

 Landesgesetz zur nachhaltigen Entwicklung von Natur und Landschaft für das Land Rheinland-Pfalz (Landesnaturschutzgesetz - LNatSchG)
 Vom 06. Oktober 2015 (GVBI. S. 283), zuletzt geändert durch Artikel 8 des Gesetzes vom 26. Juni

2020 (GVBI. S. 287).

• Landesstraßengesetz für das Land Rheinland-Pfalz (LStrG)
In der Fassung der Bekanntmachung vom 01. August 1977 (GVBL S. 27)

In der Fassung der Bekanntmachung vom 01. August 1977 (GVBI. S. 273), zuletzt geändert durch § 84 des Gesetzes vom 07. Dezember 2022 (GVBI. S. 413).

Landeswassergesetz für das Land Rheinland-Pfalz (LWG)

Vom 14. Juli 2015 (GVBI. S. 127), zuletzt geändert durch § 42 Artikel 2 des Gesetzes vom 08. April 2022 (GVBI. S. 118).

• Landesnachbarrechtsgesetz für das Land Rheinland-Pfalz (LNRG)

Vom 15. Juni 1970 (GVBl. S. 198), geändert durch Artikel 1 des Gesetzes vom 21. Juli 2003 (GVBl. S. 209) geändert worden ist.

• Landesbodenschutzgesetz für das Land Rheinland-Pfalz (LBodSchG)

Vom 25. Juli 2005 (GVBl. S. 302), zuletzt geändert durch Artikel 5 des Gesetzes vom 26. Juni 2020 (GVBl. S. 287).


TEXTLICHE FESTSETZUNGEN

Die Textlichen Festsetzungen dieses Bebauungsplanes sind in einem gesonderten Textteil wiedergegeben. Sie sind neben den zeichnerischen Festsetzungen ebenfalls Bestandteil der Satzung. Als Beigabe zum Bebauungsplan enthält der Textteil zusätzlich die Begründung inklusive Umweltbericht, sowie die Anlagen und Gutachten zum Bebauungsplan.

STÄDTEBAULICHE RAHMENDATEN

Flächenbezeichnung:	m²	ha	%	
Bauflächen gesamt	62.598	6,26	100,00	
Sonstige Sondergebiete	62.598	6,26	100,00	

ÜBERSICHTSLAGEPLAN ohne Maßstab

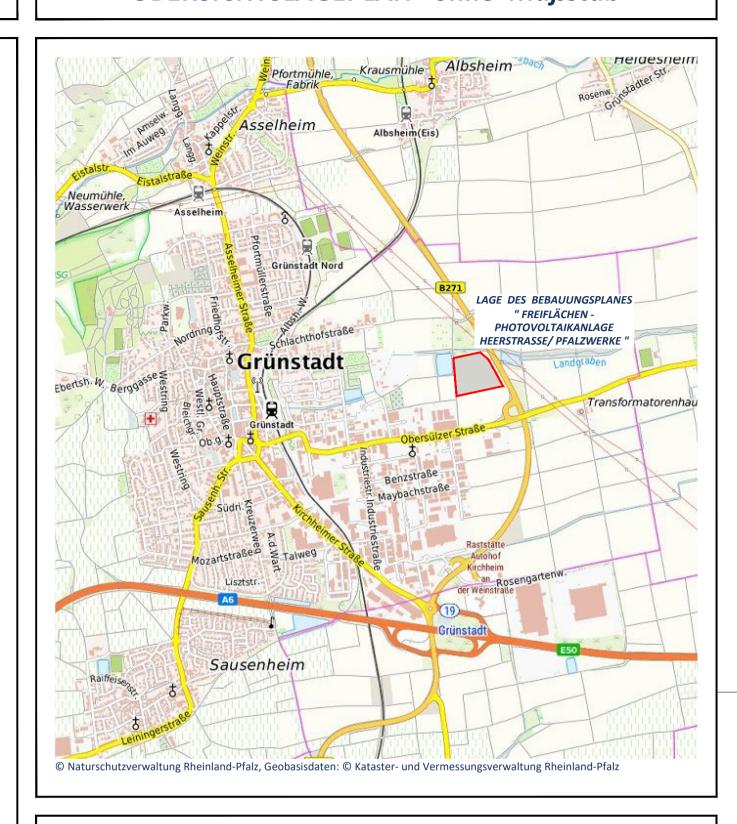



ORENTWURF	Projekt/Maßnahme/Objekt B E B A U U N G S P L A N "FREIFLÄCHEN-PHOTOVOLTAIKANLAGE HEERSTRASSE/ PFALZWERKE", STADT GRÜNSTADT								
	PFALZWERKE AG Inhalt VORENTWURF								
	Gezeichnet/Datum	Geprüft/Datum DOMMES 01/25	Maßstab 1:1000	Blattgröße 0.970/0.500	Plan-Nr. 1183_BP-\		/		
	Index Änderungen				Geändert/	Geprüft	Datum		
>									

WSW & PARTNER GMBH

Planungsbüro für Umwelt I Städtebau I Architektur

Hertelsbrunnenring 20 I 67657 Kaiserslautern I T 0631.3423-0 I F 0631.3423-200

kontakt@wsw-partner.de I www.wsw-partner.de